



SITUACE - 1.ČÁST - S PRŮJEZDEM BUS

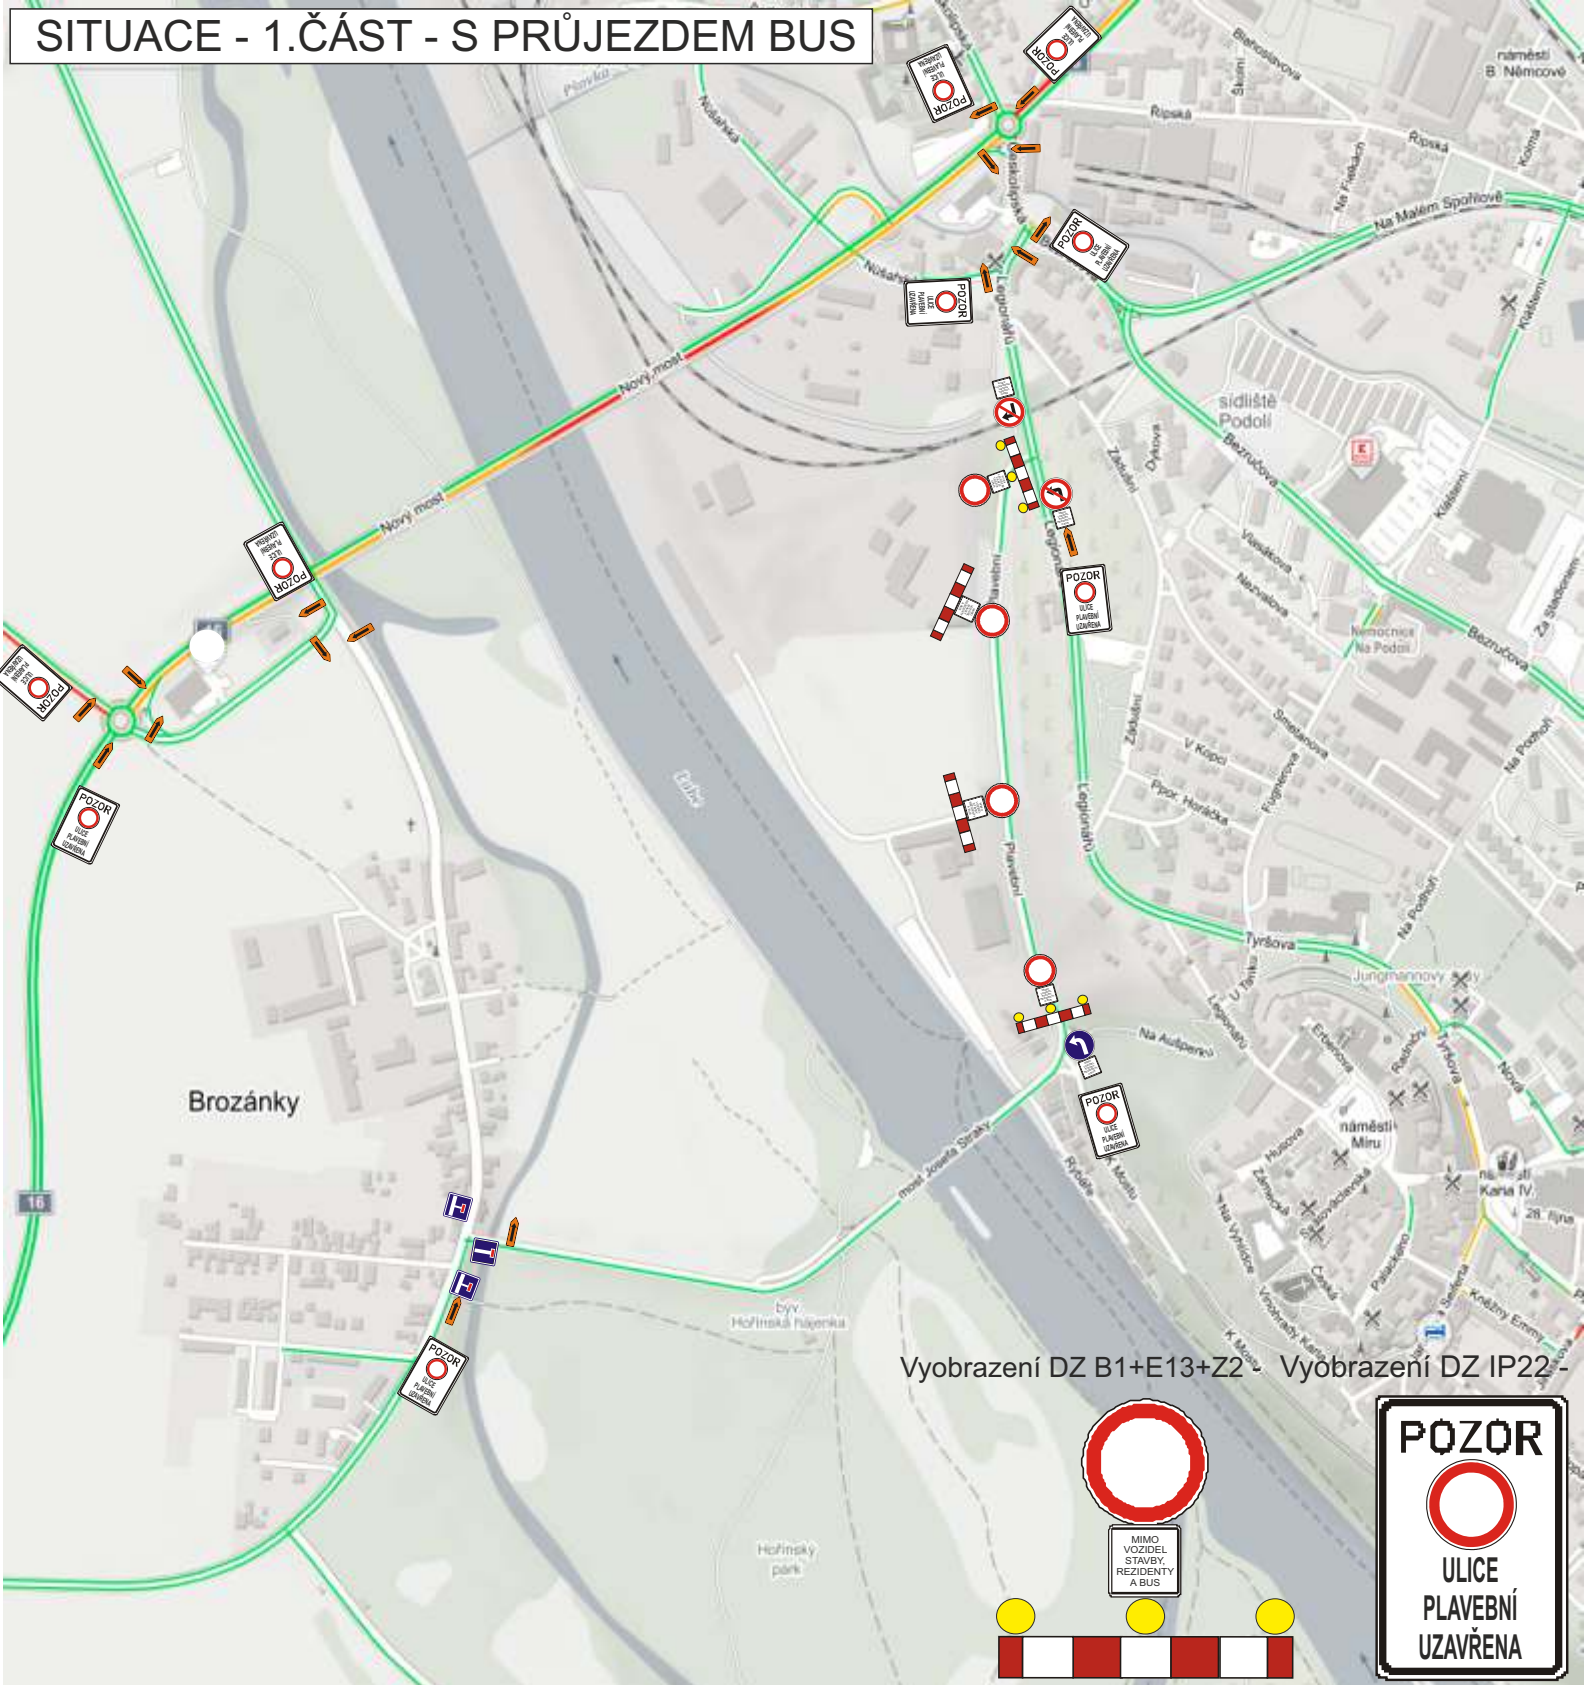

Vyobrazení DZ B1+E13+Z2 Vyobrazení DZ IP22-

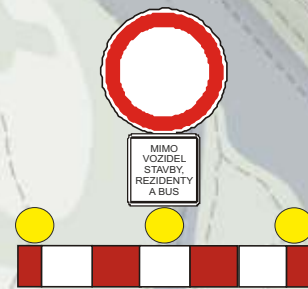

MÍSTO STAVBY:

MĚLNÍK - MÍSTNÍ KOMUNIKACE ULICE PLAVEBNÍ

INVESTOR: STRABAG a.s.
Oblast východ
Boženy Němcové 756, 294 71 Benátky nad Jizerou
IČO - 60838744
kontakt - Ondřej RŮŽIČKA - stavbyvedoucí tel. 721 478 318

NÁZEV STAVBY: REKONSTRUKCE ULICE PLAVEBNÍ

PROJEKT: PŘECHODNÉ DOPRAVNÍ ZNAČENÍ

Datum vyhotovení projektu: 03 / 2023

Datum začátku stavby:

2023

Datum ukončení stavby:


2023

Vyjádření účastníka řízení:

NAVRHOVAL:
DOPRAVNÍ ZNAČENÍ MĚLNÍK s.r.o.
Truhlářská 998
Mělník 27601
Tel: 603481442; 603481526
Fax: 315602034
E-mail info@dzmelnik.cz
www.dzmelnik.cz
Petr Hodan 603481442
Libor Peřina 603481526
info@dzmelnik.cz



SITUACE - 2.ČÁST - BEZ PRŮJEZDU BUS

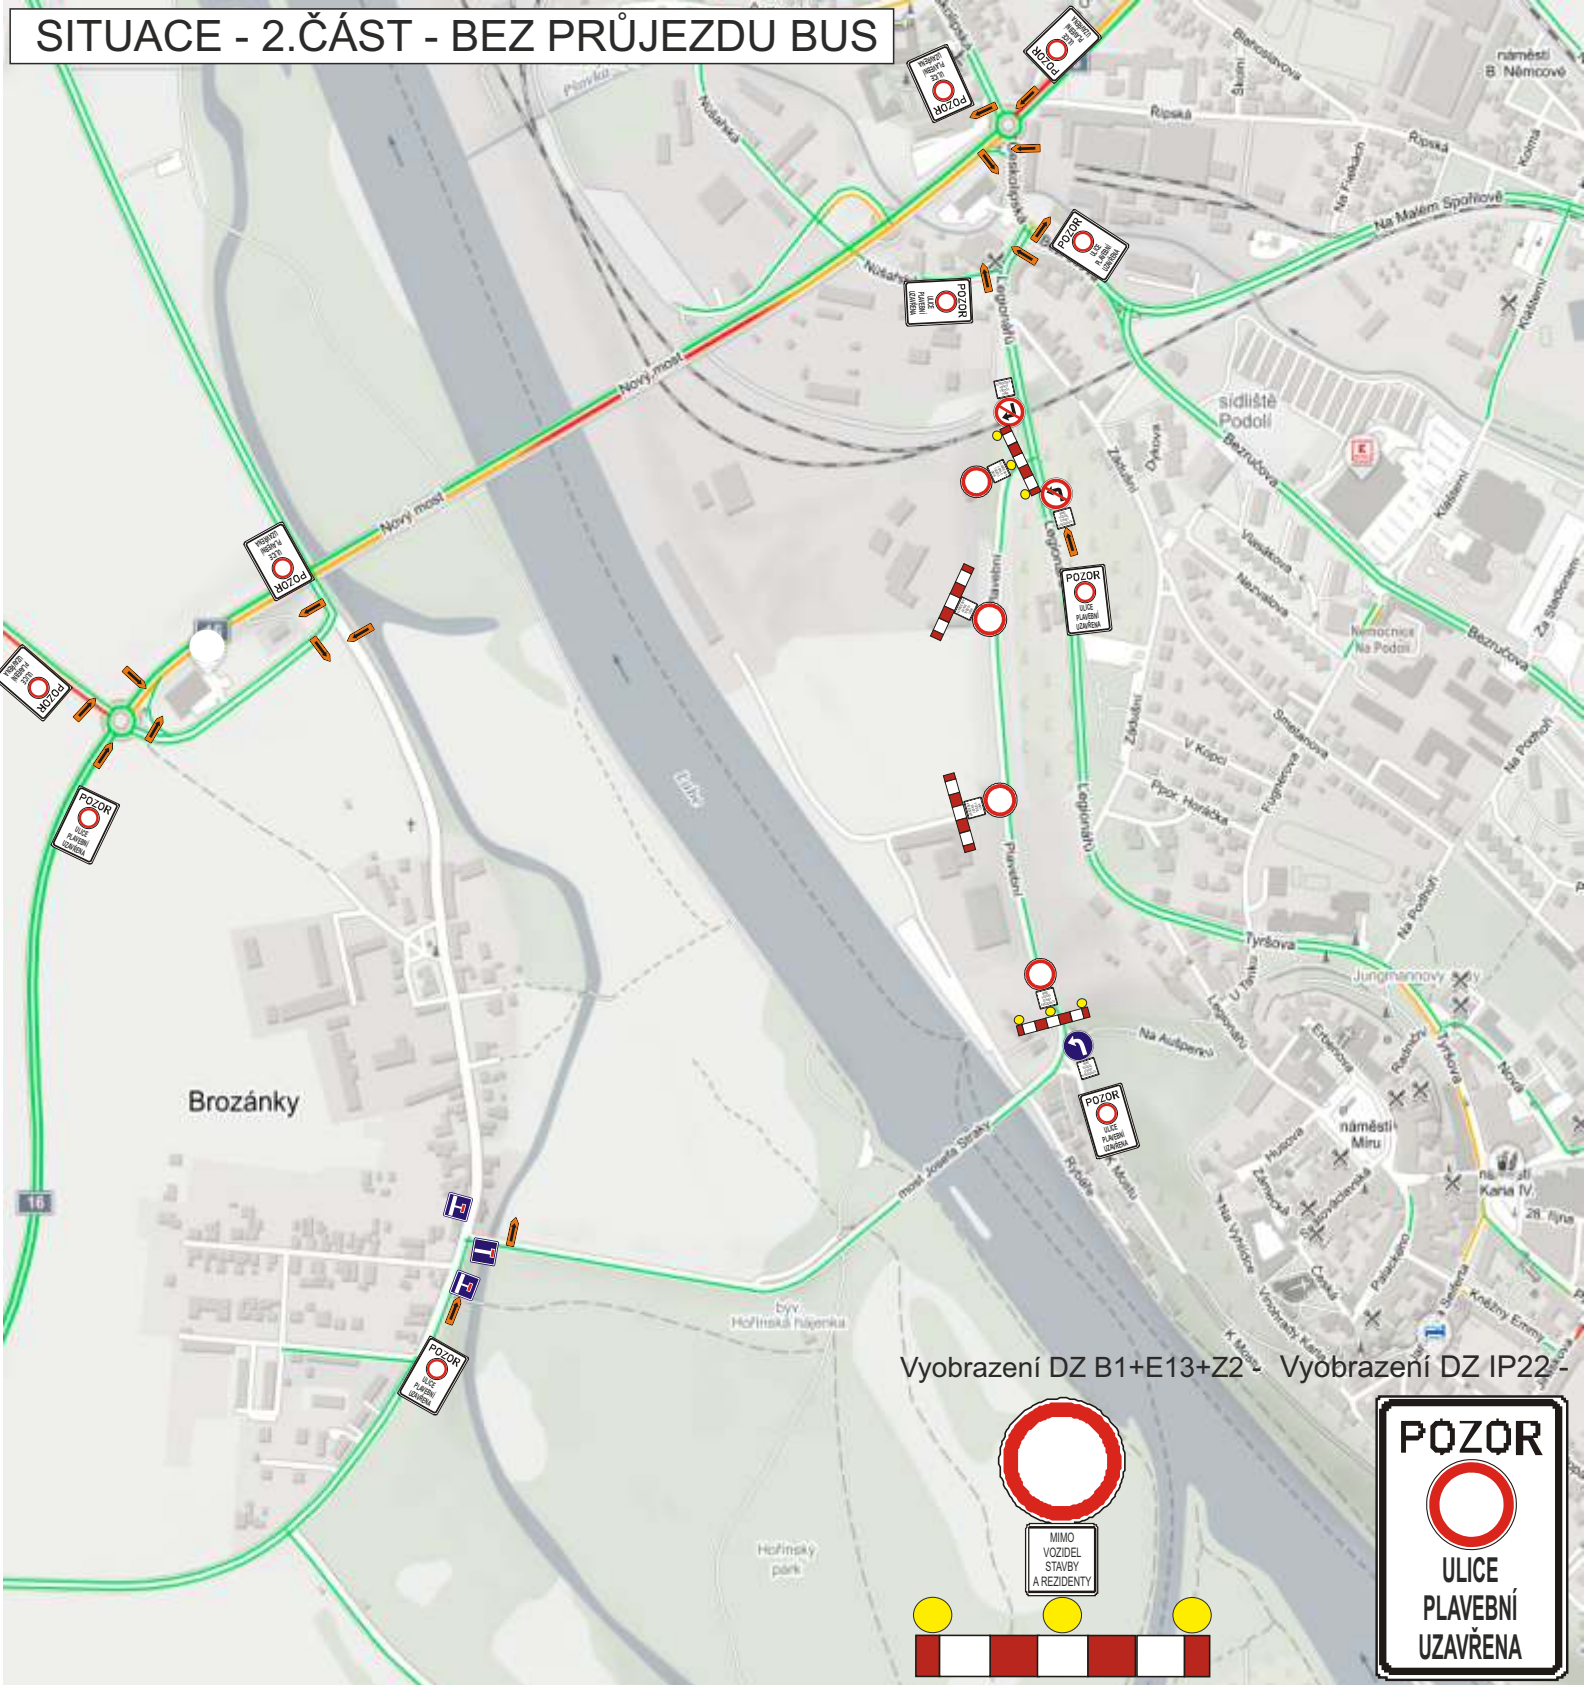

Vyobrazení DZ B1+E13+Z2 Vyobrazení DZ IP22-



MIMO VOZIDEL STAVBY A REZIDENTY



MÍSTO STAVBY:

MĚLNÍK - MÍSTNÍ KOMUNIKACE ULICE PLAVEBNÍ

INVESTOR: STRABAG a.s.
Oblast východ
Boženy Němcové 756, 294 71 Benátky nad Jizerou
IČO - 60838744
kontakt - Ondřej RŮŽIČKA - stavbyvedoucí tel. 721 478 318

NÁZEV STAVBY: REKONSTRUKCE ULICE PLAVEBNÍ

PROJEKT: PŘECHODNÉ DOPRAVNÍ ZNAČENÍ

Datum vyhotovení projektu: 03 / 2023

Datum začátku stavby:

2023

Datum ukončení stavby:

2023

Vyjádření účastníka řízení:

NAVRHOVAL:
DOPRAVNÍ ZNAČENÍ MĚLNÍK s.r.o.
Truhlářská 998
Mělník 27601
Tel: 603481442; 603481526
Fax: 315602034
E-mail info@dzmelnik.cz
www.dzmelnik.cz
Petr Hodan 603481442
Libor Peřina 603481526
info@dzmelnik.cz

